


# Grenzregelung "Töpferberg G001"

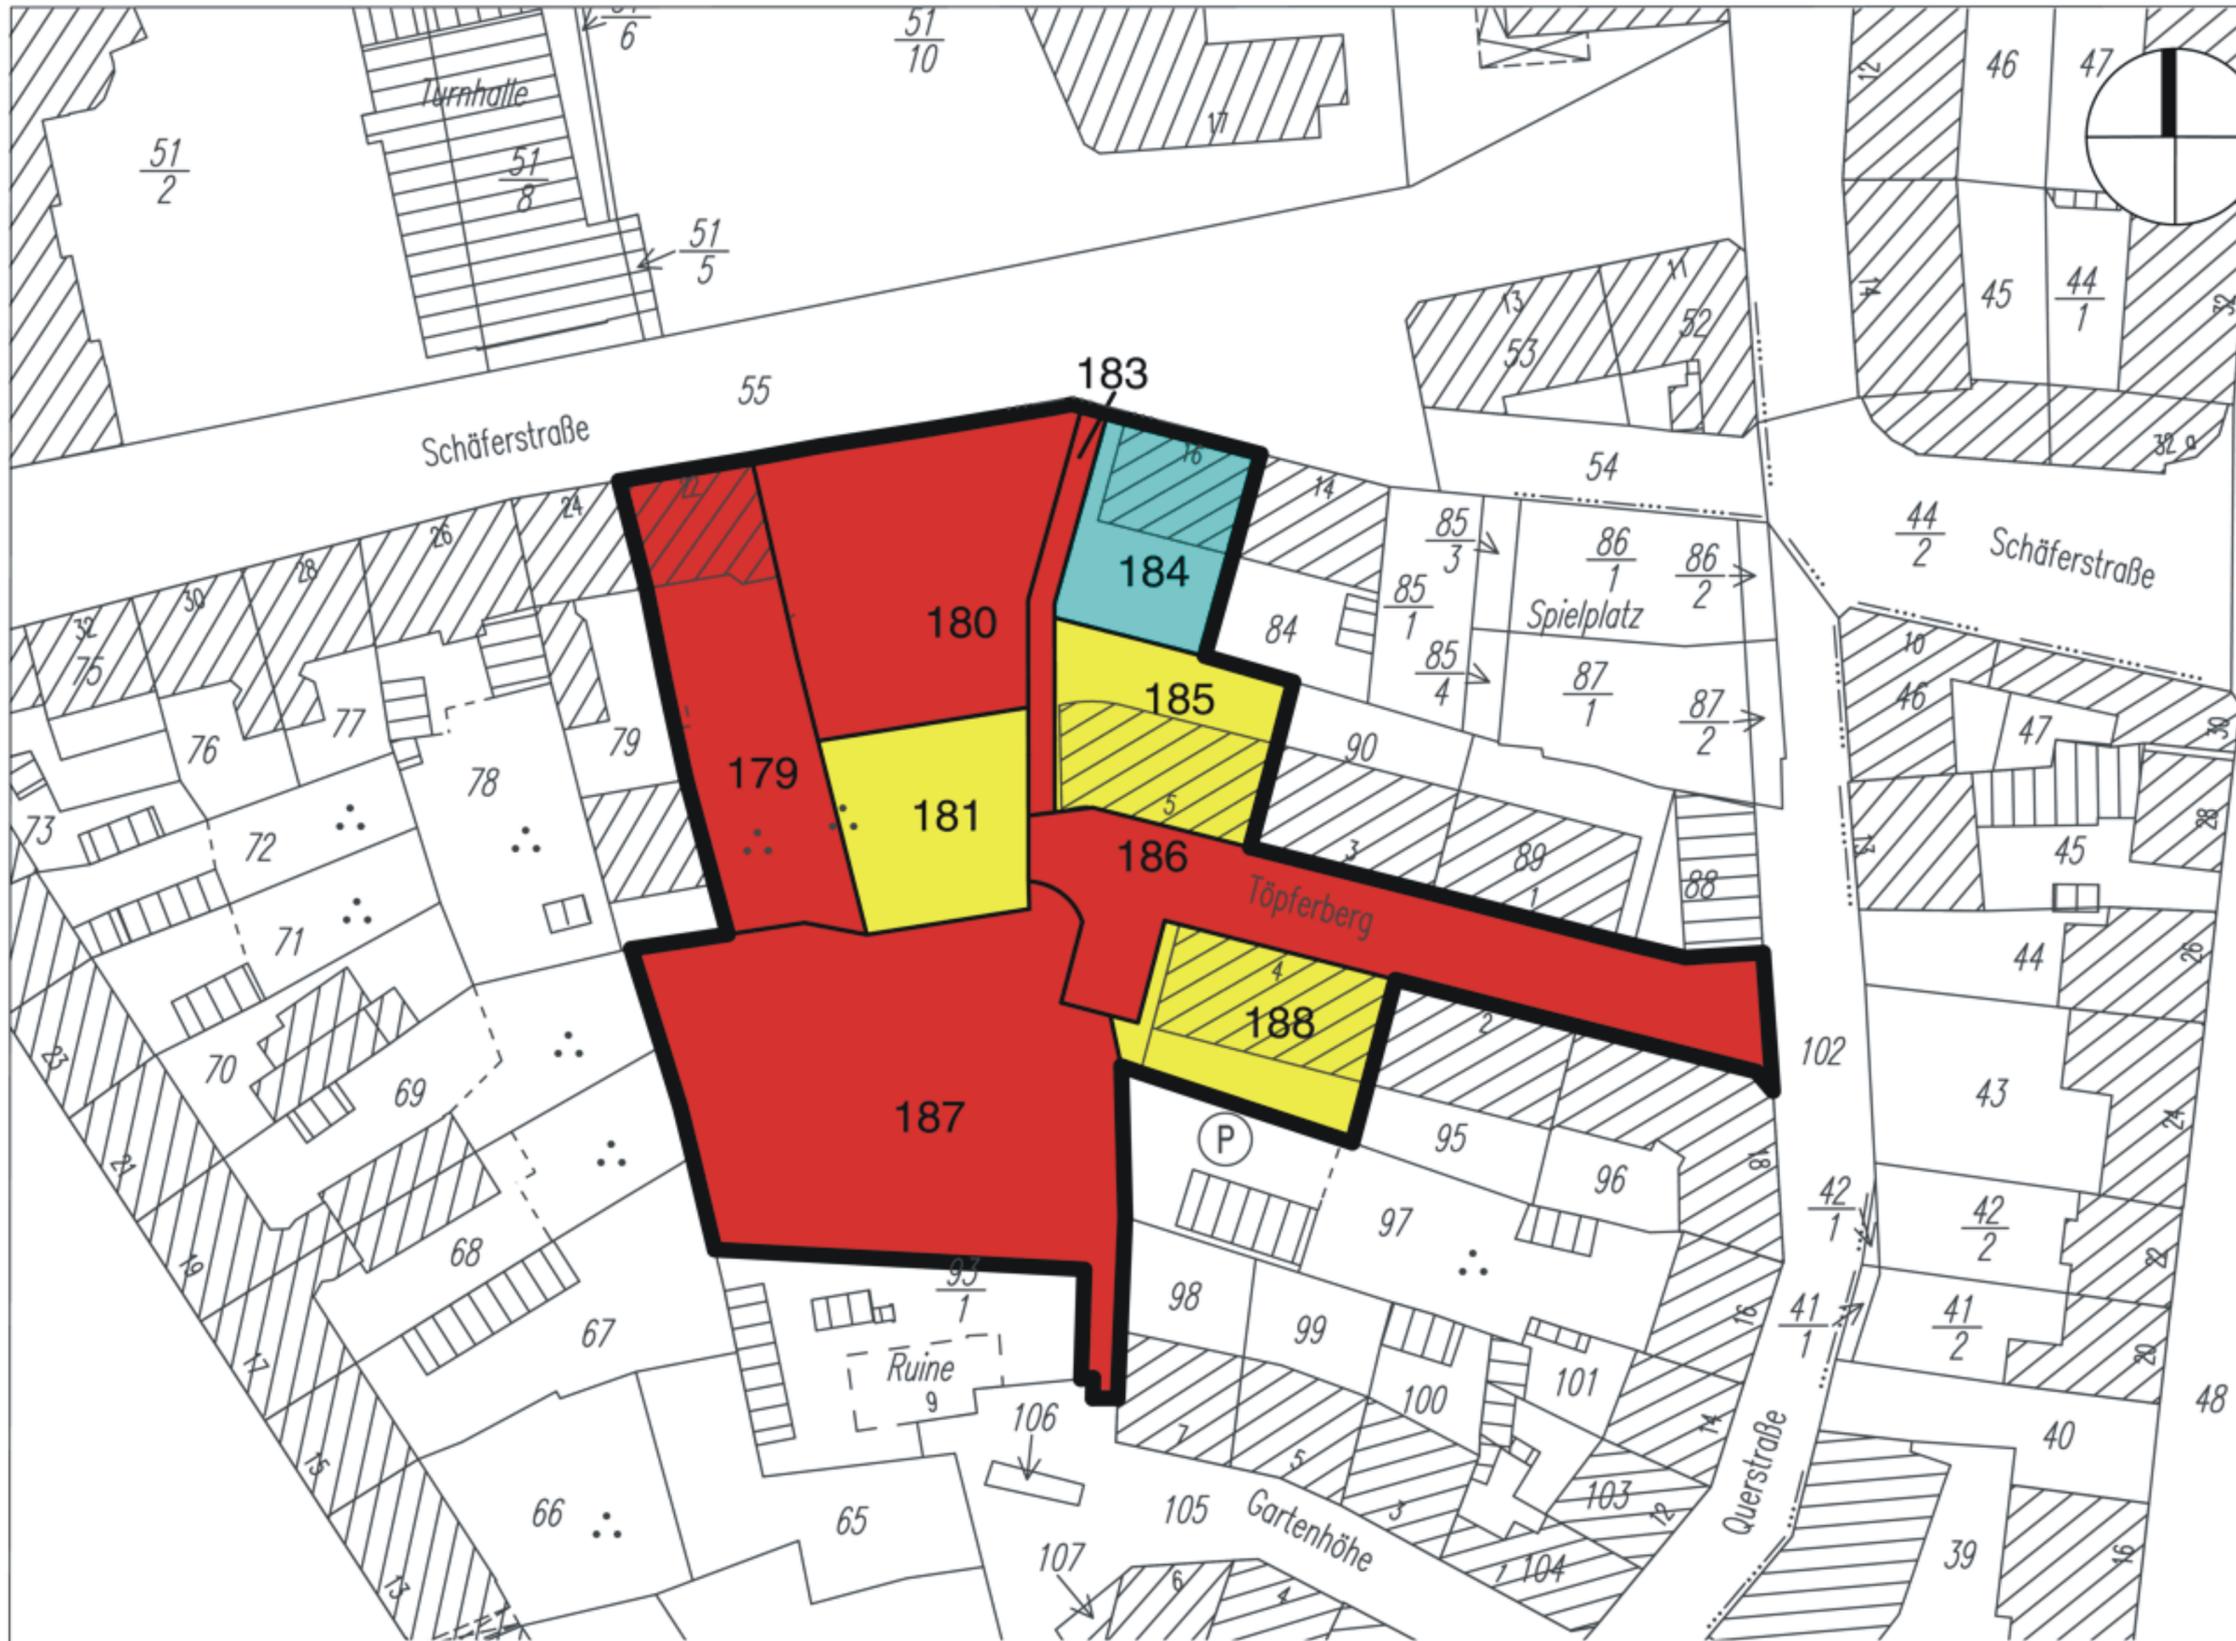

## Grenzregelung nach dem Baugesetzbuch (BauGB)

Gemeinde: Landeshauptstadt Schwerin

Gemarkung: Schwerin (Flur 41)

Maßstab: 0 5,0 25,0m

## Zeichenerklärung

— Grenze Verfahrensgebiet

## Kataster

— Gemarkungsgrenze

— Flurgrenze

— Flurstücksgrenze

183 Flurstücksnummer

▨ Bauwerk

## Beteiligte nach Ordnungsnummern (ONr.)

■ 30.10–.50

■ 300

■ 400.10–.20

Die Karte zum Grenzregelungsbeschluss ist gemäß §83(1) BauGB durch Bekanntmachung am 07.11.2001 in Kraft getreten. Mit dieser Bekanntmachung wird der bisherige Rechtszustand durch den im Grenzregelungsbeschluss vorgesehene Rechtszustand ersetzt (§83(2) BauGB).

Der Umlegungsausschuss der Landeshauptstadt Schwerin

gez. Dieter Greve  
Der Vorsitzende

Die Karte zur Grenzregelung ist auf der Grundlage der digitalen Liegenschaftskarte erstellt worden. Die neuen Grundstücksgrenzen sind entsprechend den Erörterungen der Beteiligten graphisch ermittelt worden.

Der Umlegungsausschuss der Landeshauptstadt Schwerin

gez. Dieter Greve  
Der Vorsitzende

Die Karte zur Grenzregelung ist nach Form und Inhalt zur Übernahme in das Liegenschaftskataster geeignet.

Der Umlegungsausschuss der Landeshauptstadt Schwerin

gez. Dieter Greve  
Der Vorsitzende

## Grenzregelung "Töpferberg G001"

Karte zum Grenzregelungsbeschluss

