


11. Änderung zum Flächennutzungsplan

Gartenstadt – Haselholz

– Entwurf –

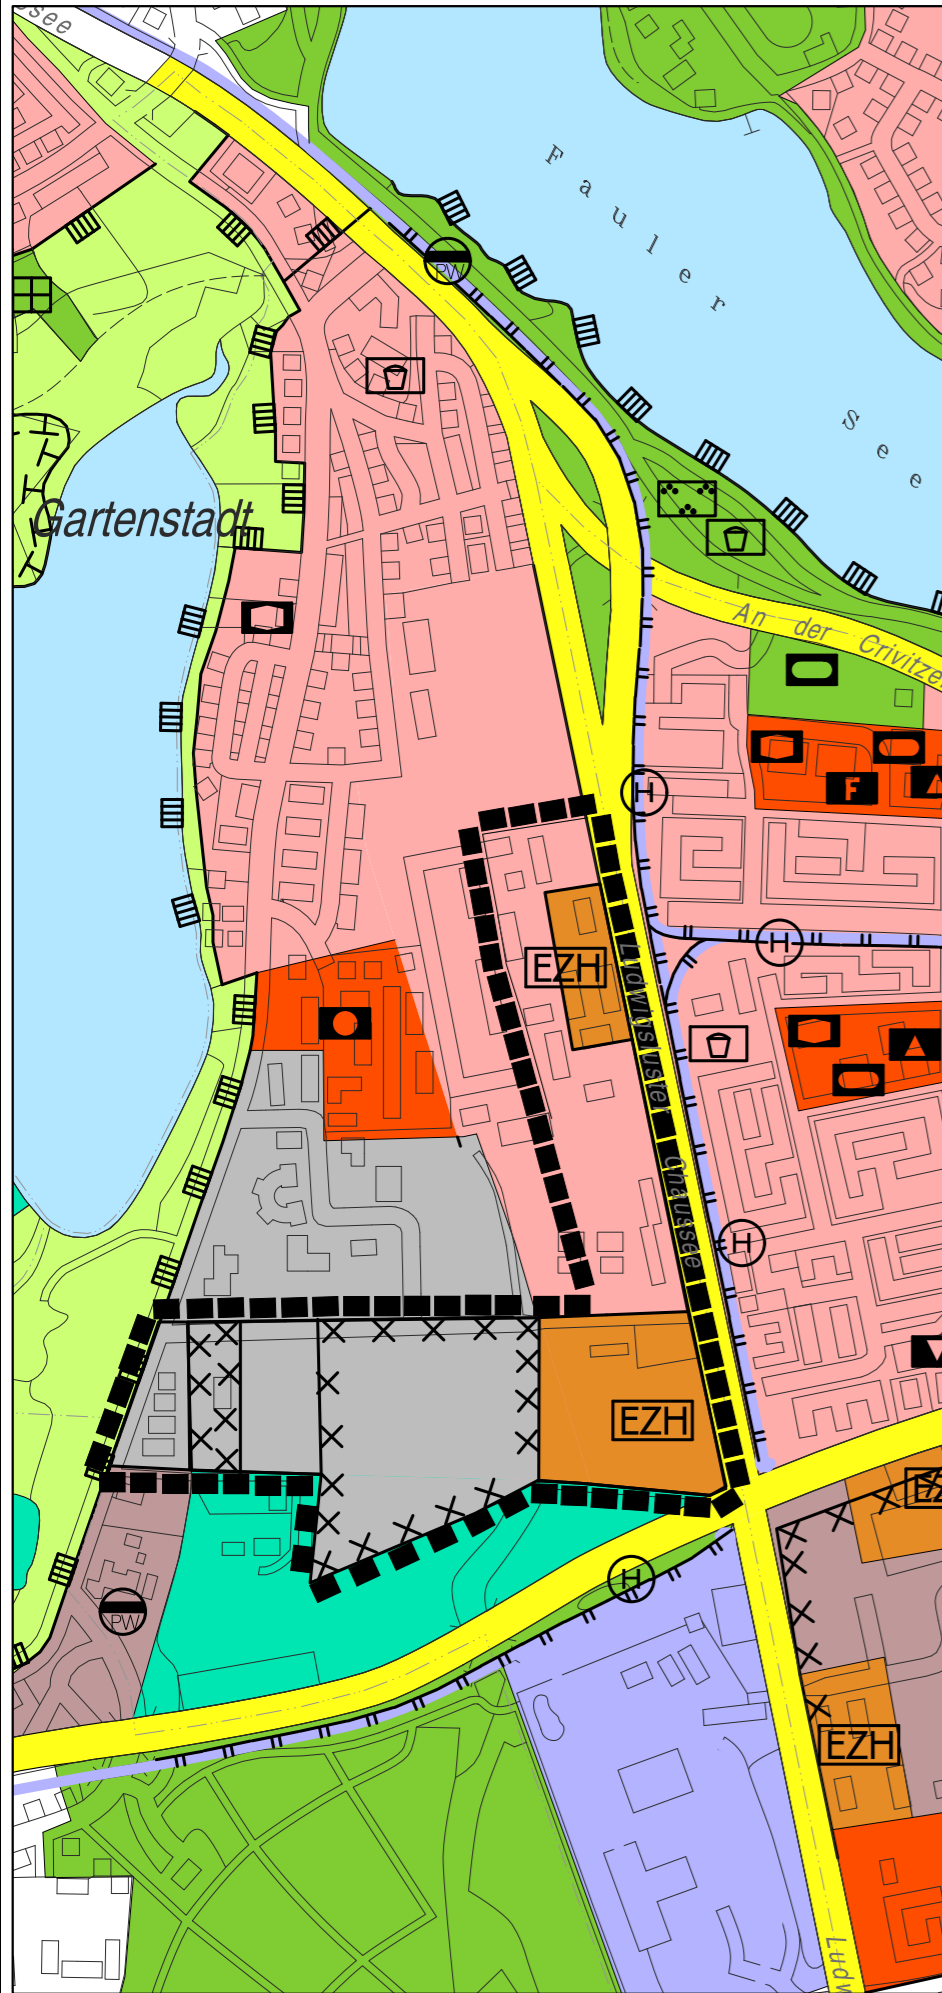

PLANZEICHENERKLÄRUNG

Darstellungen (§5 Abs. 2 BauGB)

■ ■ ■ Grenze des Änderungsbereichs

Wohnbauflächen

Sonderbauflächen

EZH Großflächiger Einzelhandel

Gewerbliche Bauflächen

Umgrenzung der für die bauliche Nutzung vorgesehenen Flächen, deren Böden erheblich mit umweltgefährdenden Stoffen belastet sind

LANDESHAUPTSTADT SCHWERIN


Amt für Stadtentwicklung

Maßstab 1:10.000

Stand: Juni 2013

Flächennutzungsplan der Landeshauptstadt Schwerin

– Ausschnitt Gartenstadt –

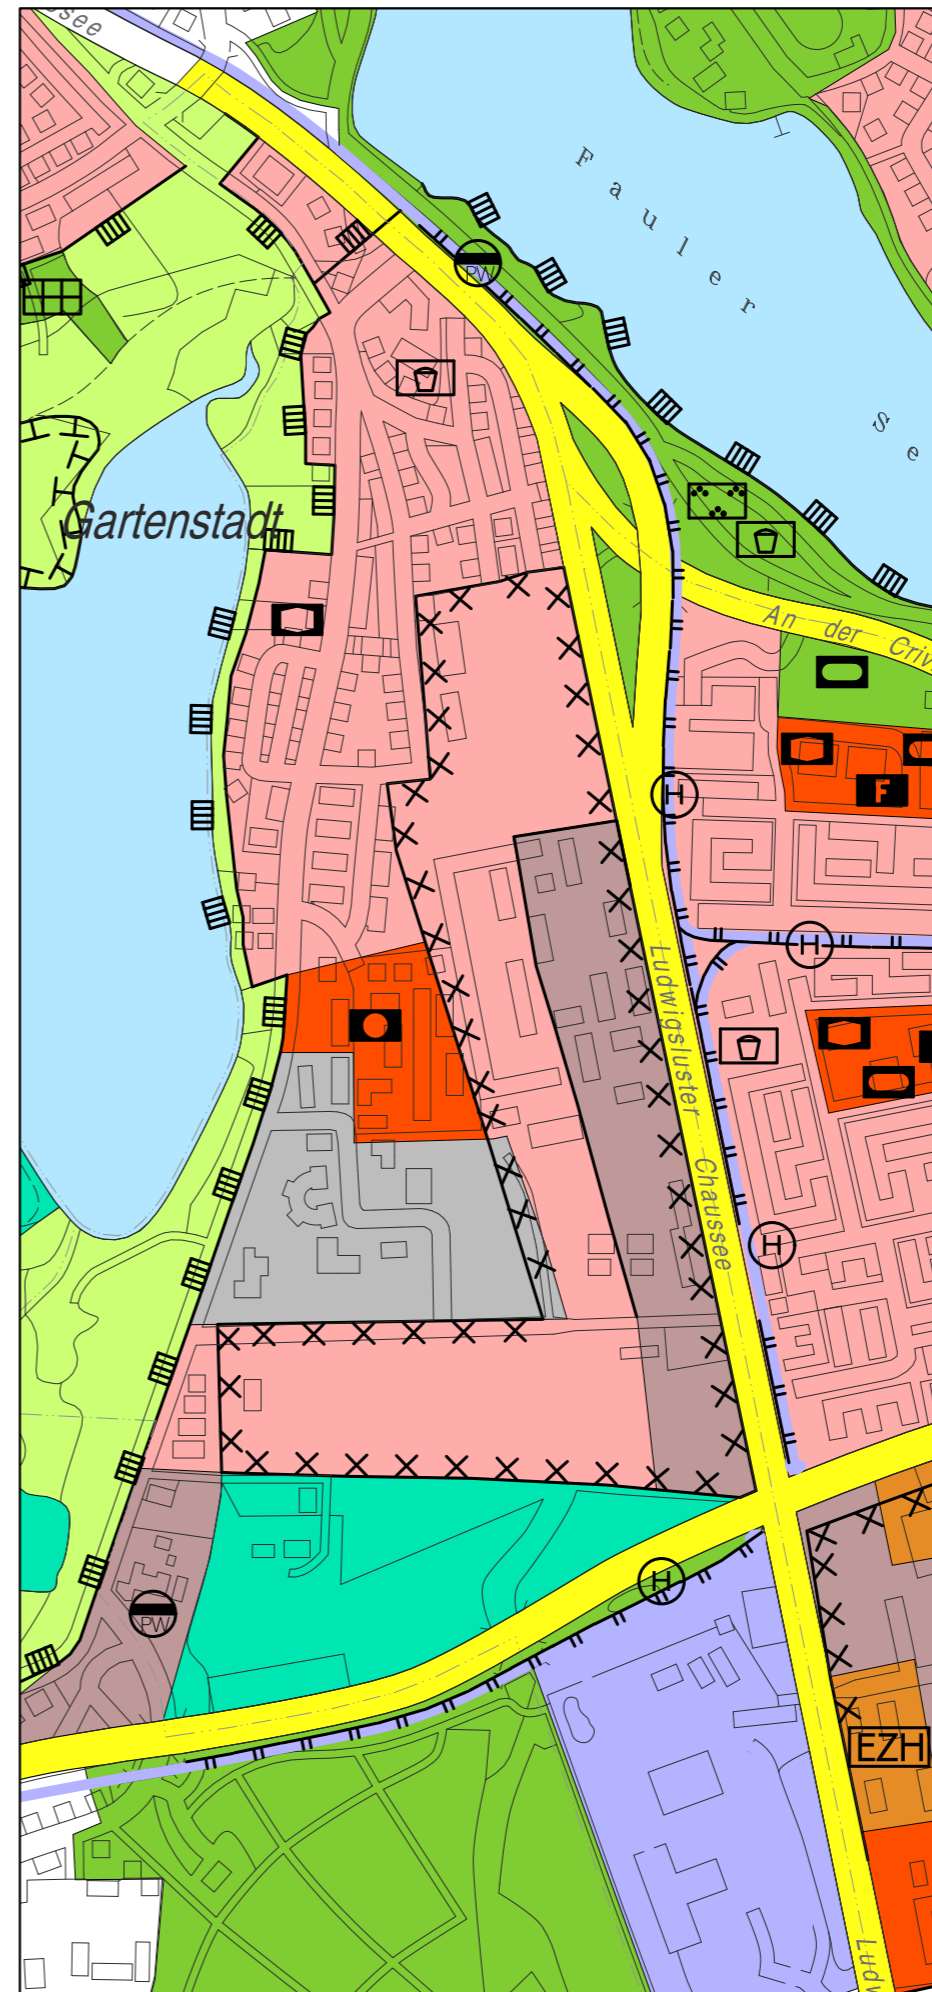

PLANZEICHENERKLÄRUNG

Darstellungen (§5 Abs. 2 BauGB)

Wohnbauflächen

Gemischte Bauflächen

Flächen für Gemeinbedarf

Verkehrsflächen

Überörtliche oder örtl. Hauptverkehrsstraße

Straßenbahn

Straßenbahndepot

Grünflächen

Flächen für die Landwirtschaft

Flächen für den Wald

Wasserflächen

Umgrenzung der für die bauliche Nutzung vorgesehenen Flächen, deren Böden erheblich mit umweltgefährdenden Stoffen belastet sind

LANDESHAUPTSTADT SCHWERIN

Amt für Stadtentwicklung

Maßstab 1:10.000

Stand: Juni 2013