



Längsschnitt A-A

M. 1:50

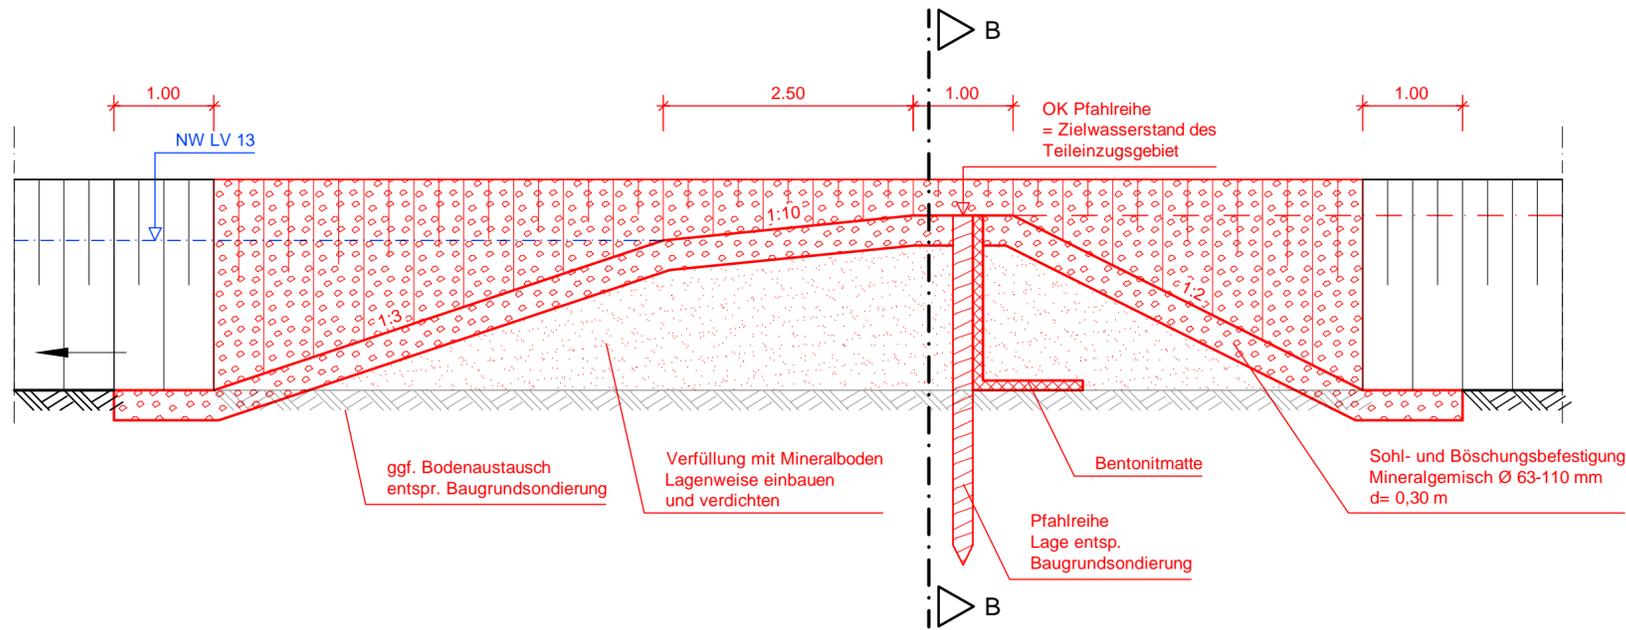


Querschnitt B-B

M. 1:50

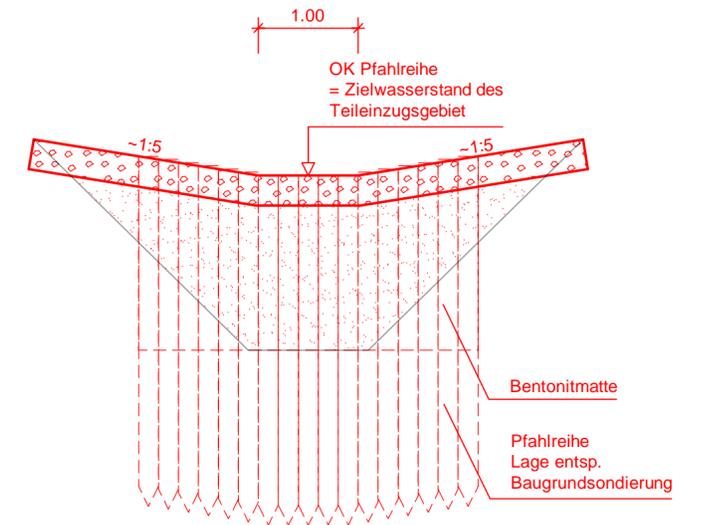

Draufsicht

M. 1:50

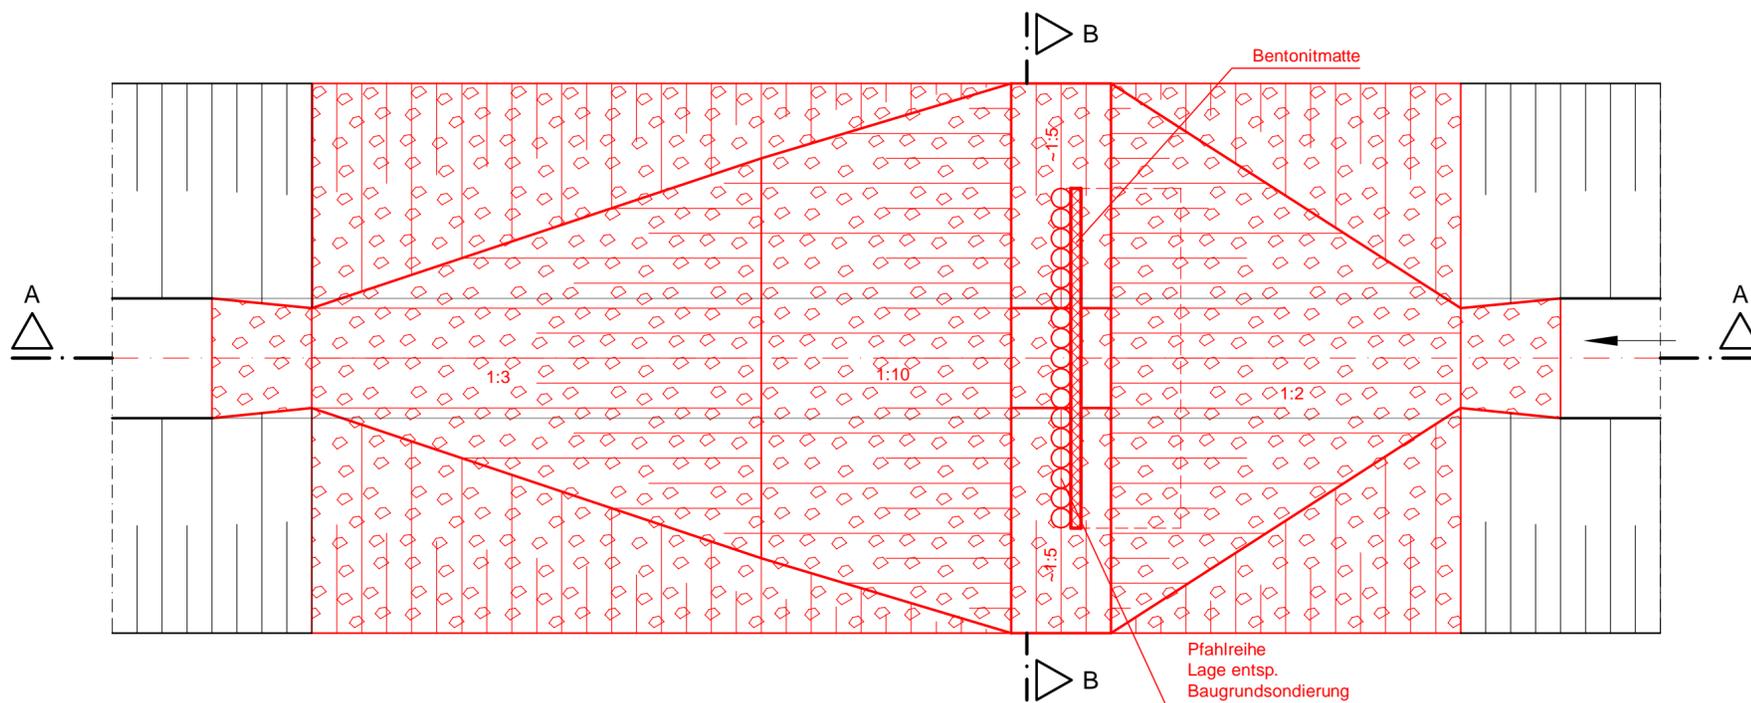

Legende

- Bestand
- Planung

Höhenbezug: HN76

Index	Änderung	Datum	Name



Revitalisierung von Teilflächen des Siebendorfer Moores
 (-zur Kompensation von Eingriffen durch den B-Plan 39 der LHS Schwerin)
 Entwurfs- und Genehmigungsplanung

Prinzipzeichnung
 Sohlrampe

Der Bauherr

Landeshauptstadt Schwerin
 Postfach 111042
 19010 Schwerin

	Datum	Name	Der Planverfasser	Zeichnungs-Nr.	
bearbeitet	02/2019	Berg	Pöyry Deutschland GmbH Ellerried 5, 19061 Schwerin Telefon: +49 385 6382-0 Fax: +49 385 6382-101 E-Mail: contact.schwerin@poyry.com	118002025.00.04.4.41.009	
gezeichnet	02/2019	Krg		Anlage	5.5
geprüft	02/2019	gez. Petri		Maßstab	1:50
gesehen				Plangröße	594x420