


Umlegung "Hafen / Speicher U003"

ZIEGEL-
INNENSEE
Flur 18,

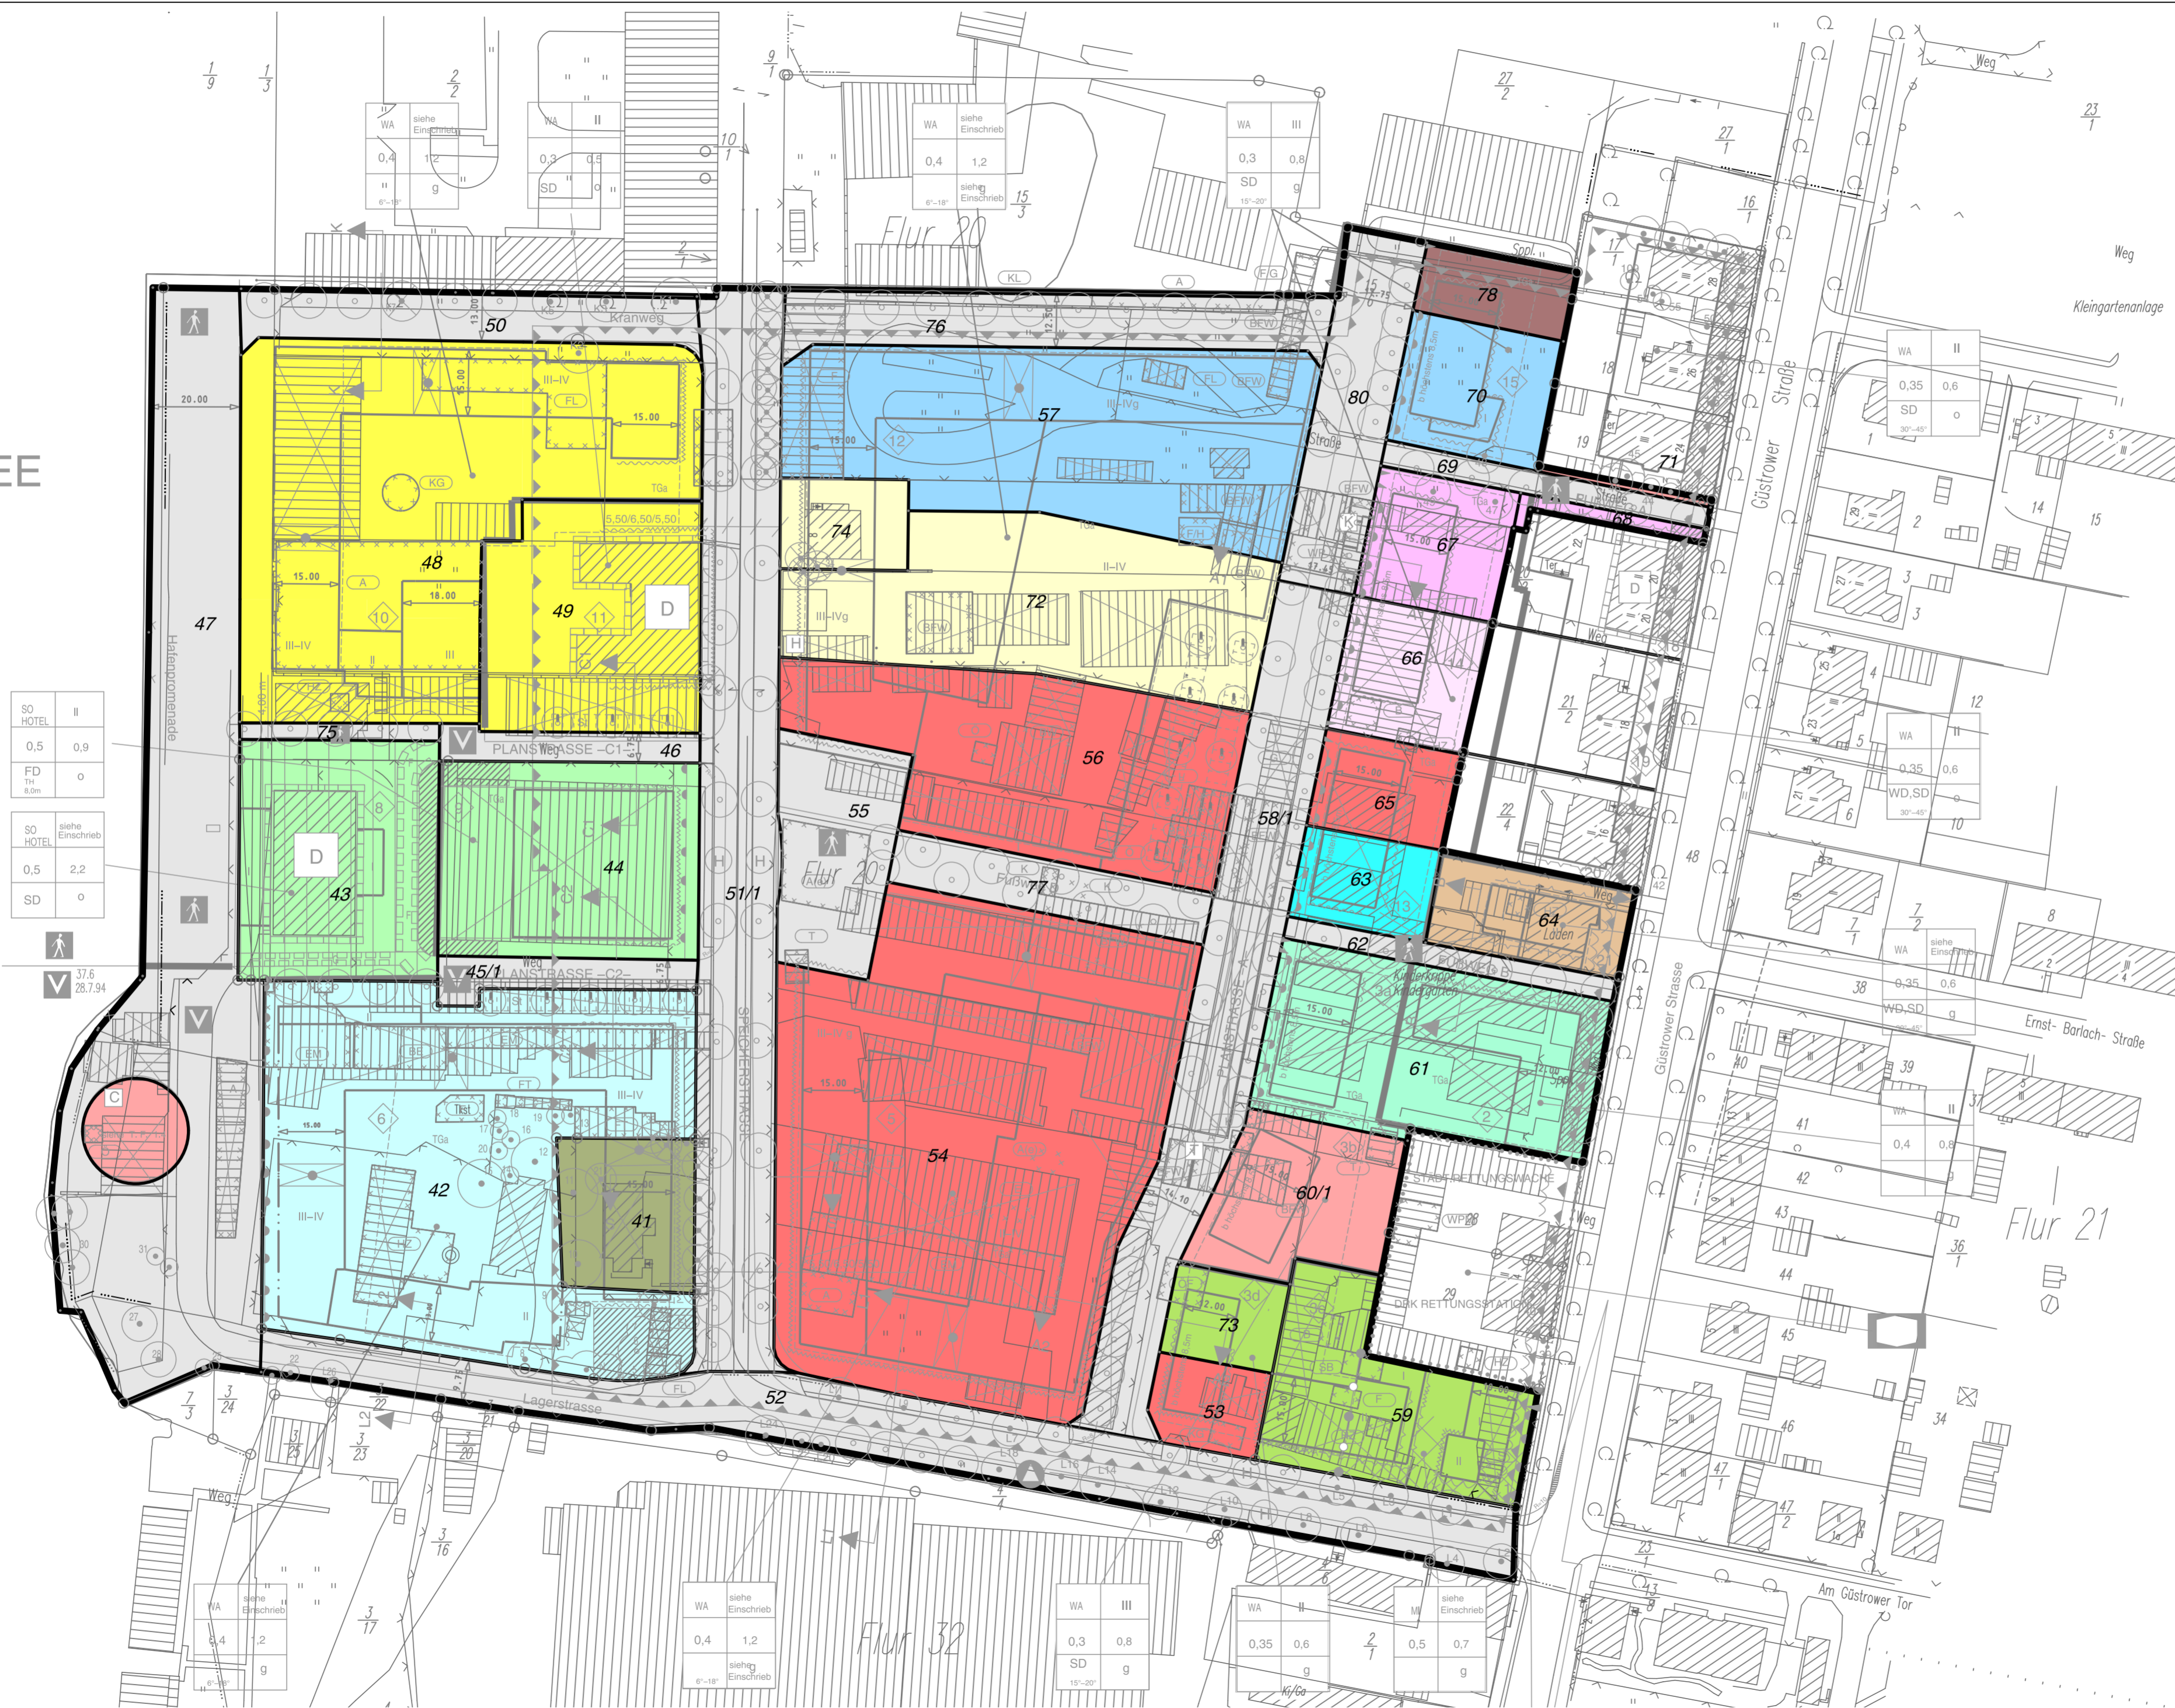

Umlegung nach dem Baugesetzbuch (BauGB)
 Bebauungsplan (B-Plan): Nr.09.91.01/1 "Schwerin Hafen / Speicher"
 Gemeinde: Landeshauptstadt Schwerin
 Gemarkung: Schwerin
 Maßstab: 0 10 50m

Dieser Beschluss ist am im Stadtanzeiger der Landeshauptstadt Schwerin ortsüblich bekanntgemacht worden. Die Umlegungskarte kann gemäß § 69(1) BauGB bei berechtigtem Interesse eingesehen werden.
 Schwerin, den
 Der Umlegungsausschuss in der Landeshauptstadt Schwerin

- Zeichenerklärung**
- Grenze B-Plan
 - Festsetzungen B-Plan
 - Grenze Umlegungsgebiet
- Kataster**
- Gemarkungsgrenze
 - Flurgrenze
 - Flurstücksgrenze
 - Flurstücksnummer
 - Bauwerk (Wohnen)
 - Bauwerk (Wirtschaftsgebäude)

Beteiligte nach Ordnungsnummern (ONr.)

- ONr. 31 (Fläche n. § 55(2) BauGB)
- ONr. 30
- ONr. 32
- ONr. 500
- ONr. 800
- ONr. 900
- ONr. 1100
- ONr. 1500
- ONr. 1700
- ONr. 1800
- ONr. 2000
- ONr. 2100
- ONr. 2200
- ONr. 2300
- ONr. 2600
- ONr. 2700

Die Umlegungskarte ist gemäß § 71(1) BauGB durch Bekanntmachung am in Kraft getreten. Mit dieser Bekanntmachung wird der bisherige Rechtszustand durch den im Umlegungsplan vorgesehene Rechtszustand ersetzt (§ 72 (1) BauGB).
 Schwerin, den
 Der Umlegungsausschuss in der Landeshauptstadt Schwerin
 Ulrich Frisch
 Der Vorsitzende
 (Siegel)

Die Umlegungskarte ist auf der Grundlage der digitalen Liegenschaftskarte erstellt worden. Die neuen Grundstücksgrenzen sind entsprechend den Erörterungen den Beteiligten graphisch ermittelt worden.
 Schwerin, den 21.05.2008
 Der Umlegungsausschuss in der Landeshauptstadt Schwerin
 gez. Ulrich Frisch
 Der Vorsitzende
 (Siegel)

Die Umlegungskarte ist nach Form und Inhalt zur Übernahme in das Liegenschaftskataster geeignet.
 Schwerin, den 20.05.2008
 gez. Ulrike Richter
 Vermessungs- und Katasterbehörde für den Landkreis Ludwigslust und die Landeshauptstadt Schwerin
 (Siegel)

Umlegung "Hafen / Speicher U003"

Umlegungskarte

LANDESHauptSTADT SCHWERIN
 Der Umlegungsausschuss