


Umlegung "Haselnußstraße/ Kastanienstraße U006"

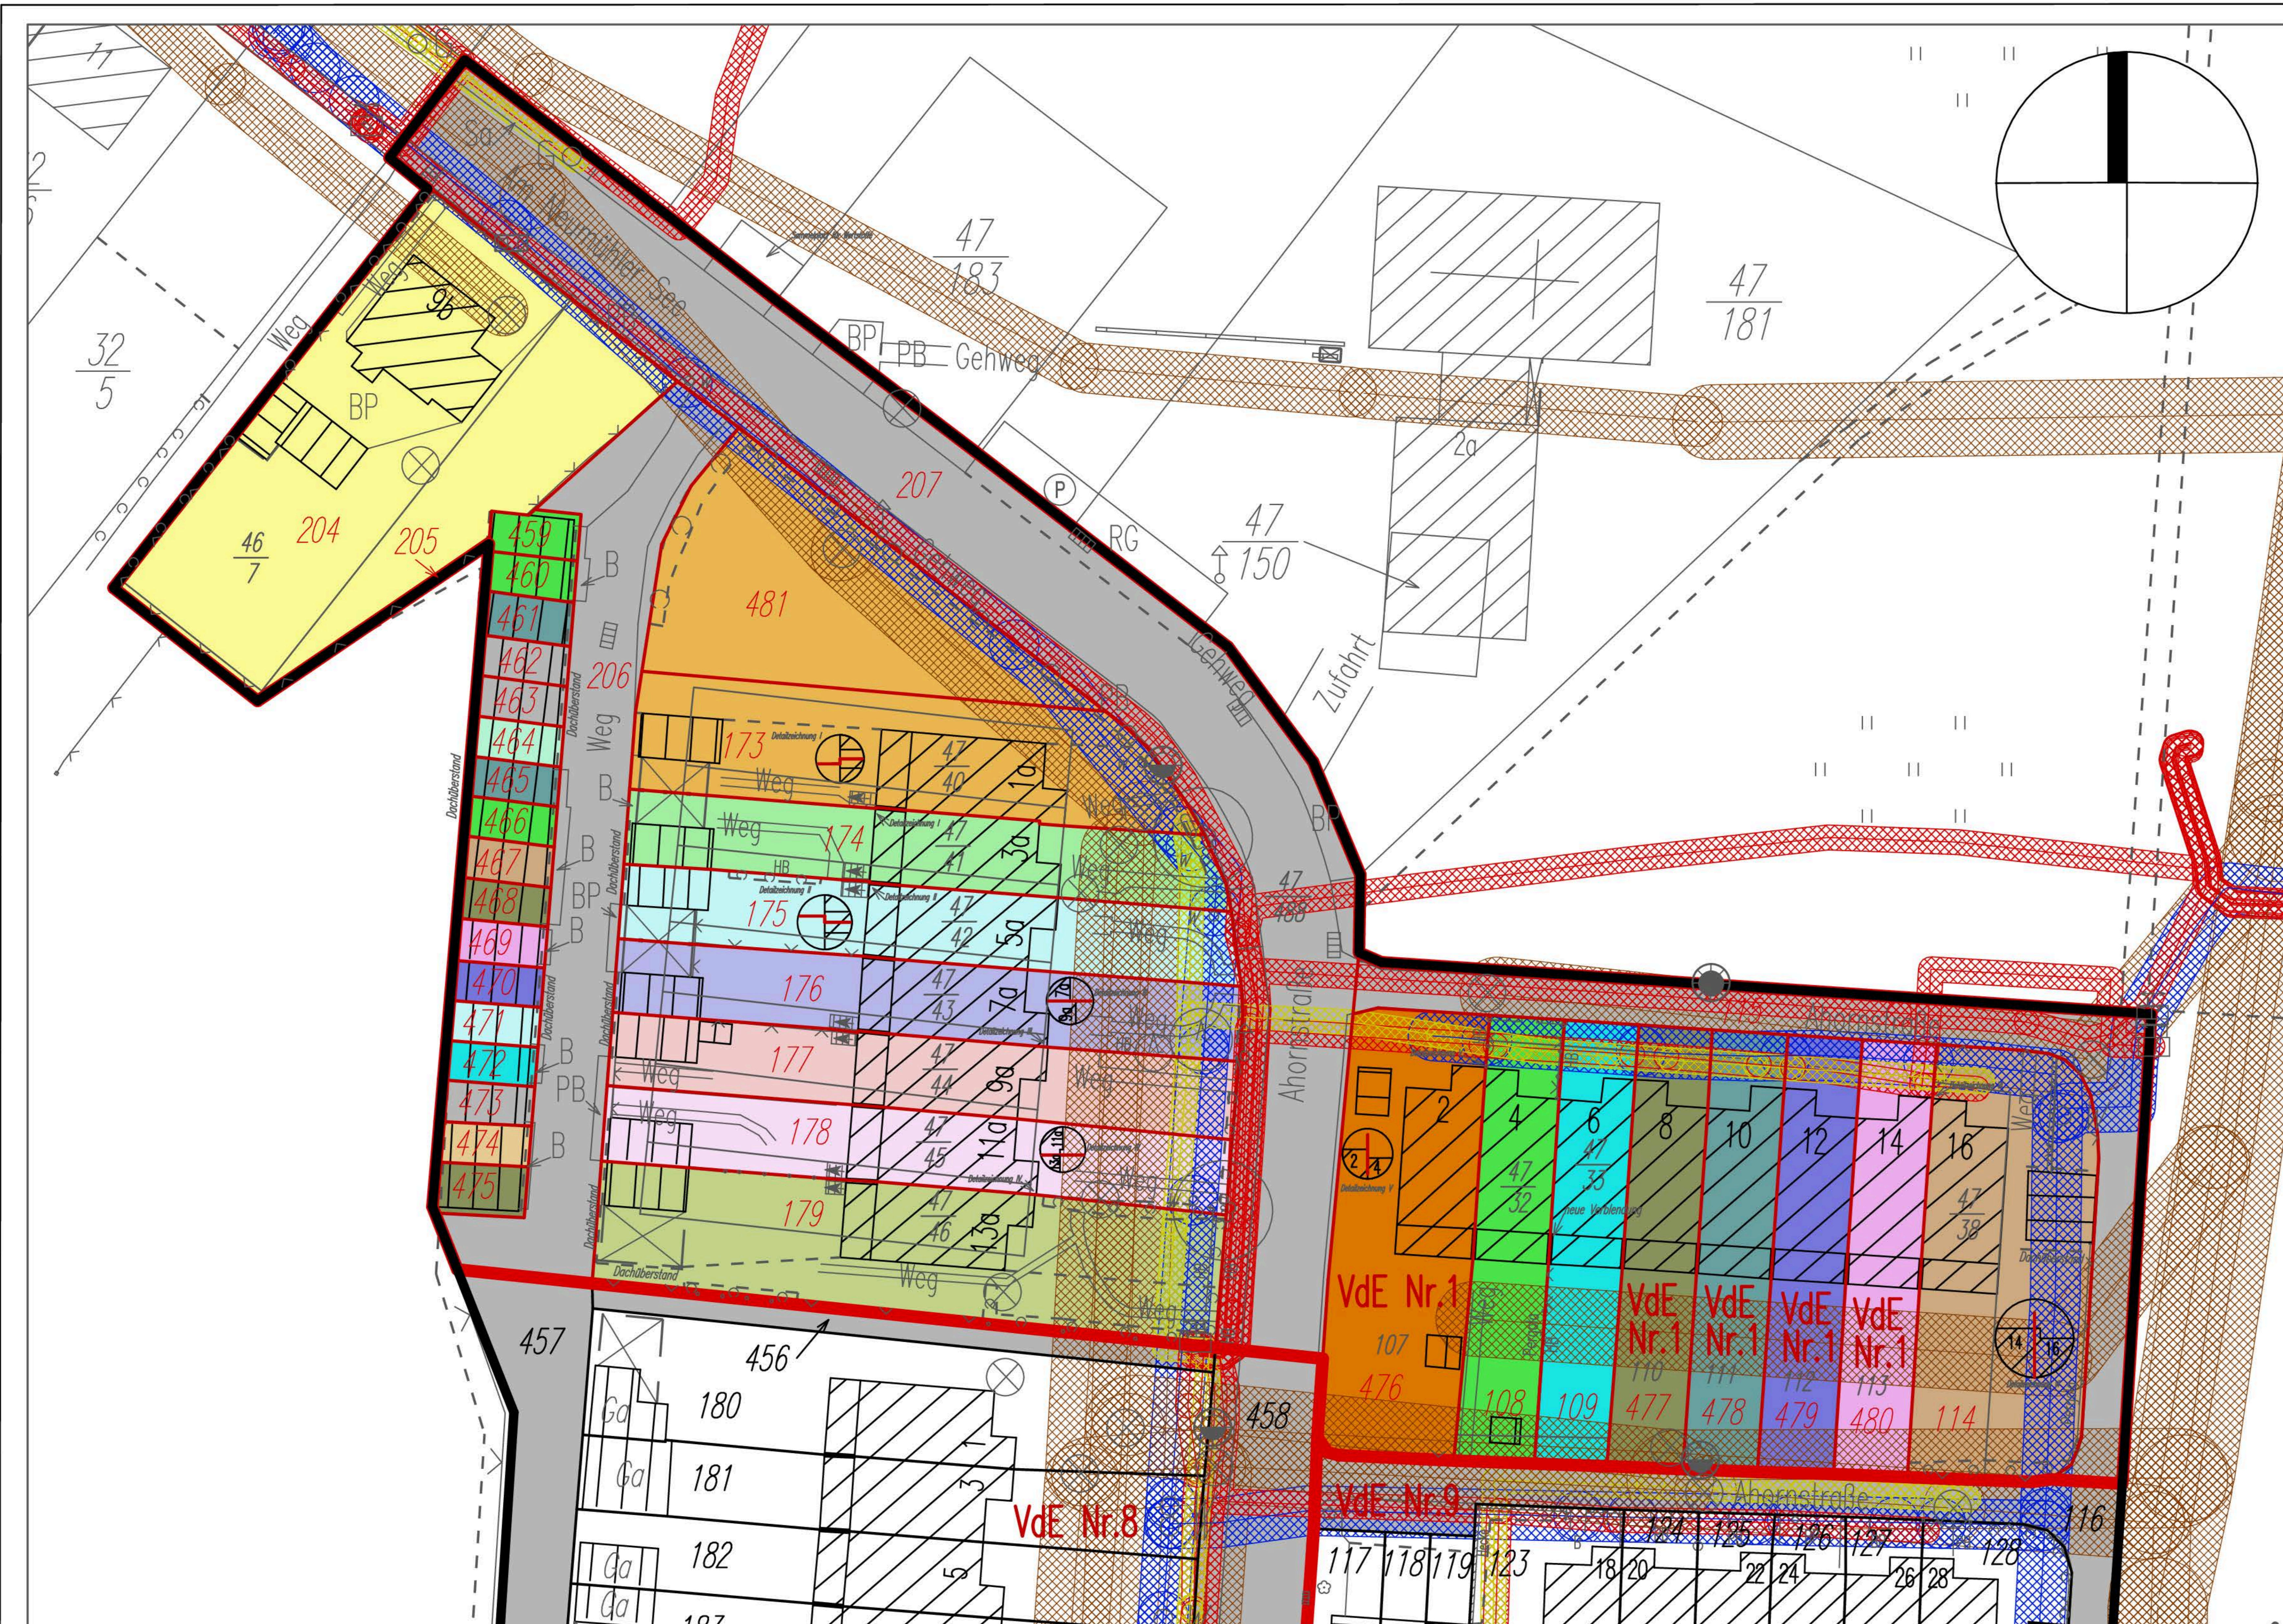

Umlegung nach dem Baugesetzbuch (BauGB)

Gemeinde: Landeshauptstadt Schwerin

Gemarkung: Lankow (Flur 2)

Maßstab: 0 5 25m

Zeichenerklärung

- Grenze Umlegungsgebiet
- Grenze letzte Flurstücke des Umlegungsverfahrens

Kataster


- Gemarkungsgrenze
- Flurgrenze
- Flurstücksgrenze
- Flurstücksnummer
- Bauwerk

Leitungen

- Niederspannung
- Abwasser
- Gas
- Trinkwasser

Beteiligte nach Ordnungsnummern (ON)

- 030.400, 030.500
- 200
- 201
- 202
- 203
- 204
- 205
- 206
- 207
- 212
- 219
- 229
- 241.100
- 242
- 243
- 244.300
- 245.300
- 246.300
- 247
- 369.300

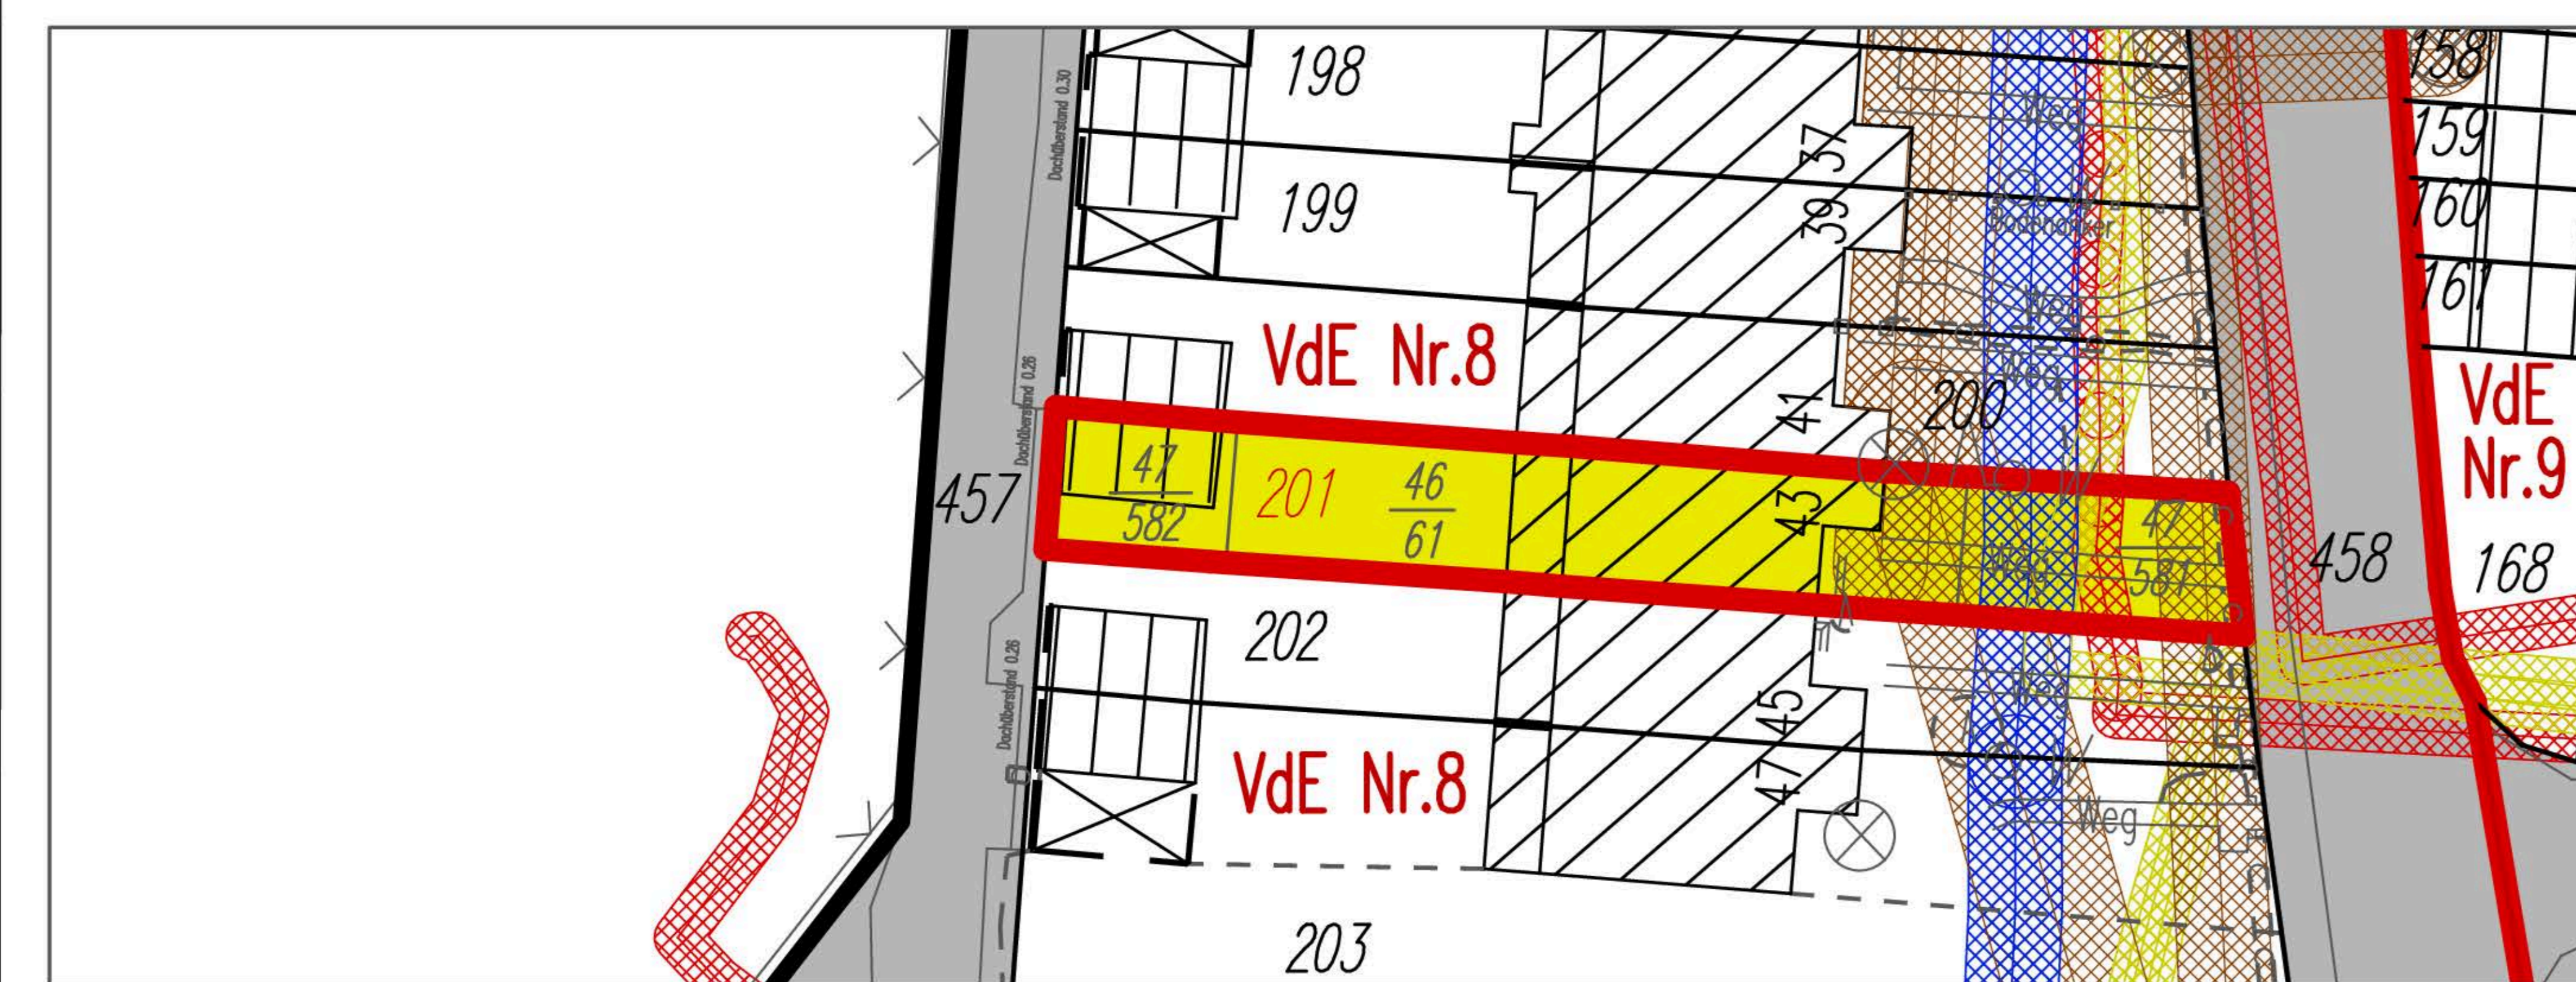

Umlegung
"Haselnußstraße/
Kastanienstraße U006"

Detailkarte aus der
Umlegungskarte