Umlegung "Haselnußstraße/ Kastanienstraße U006"

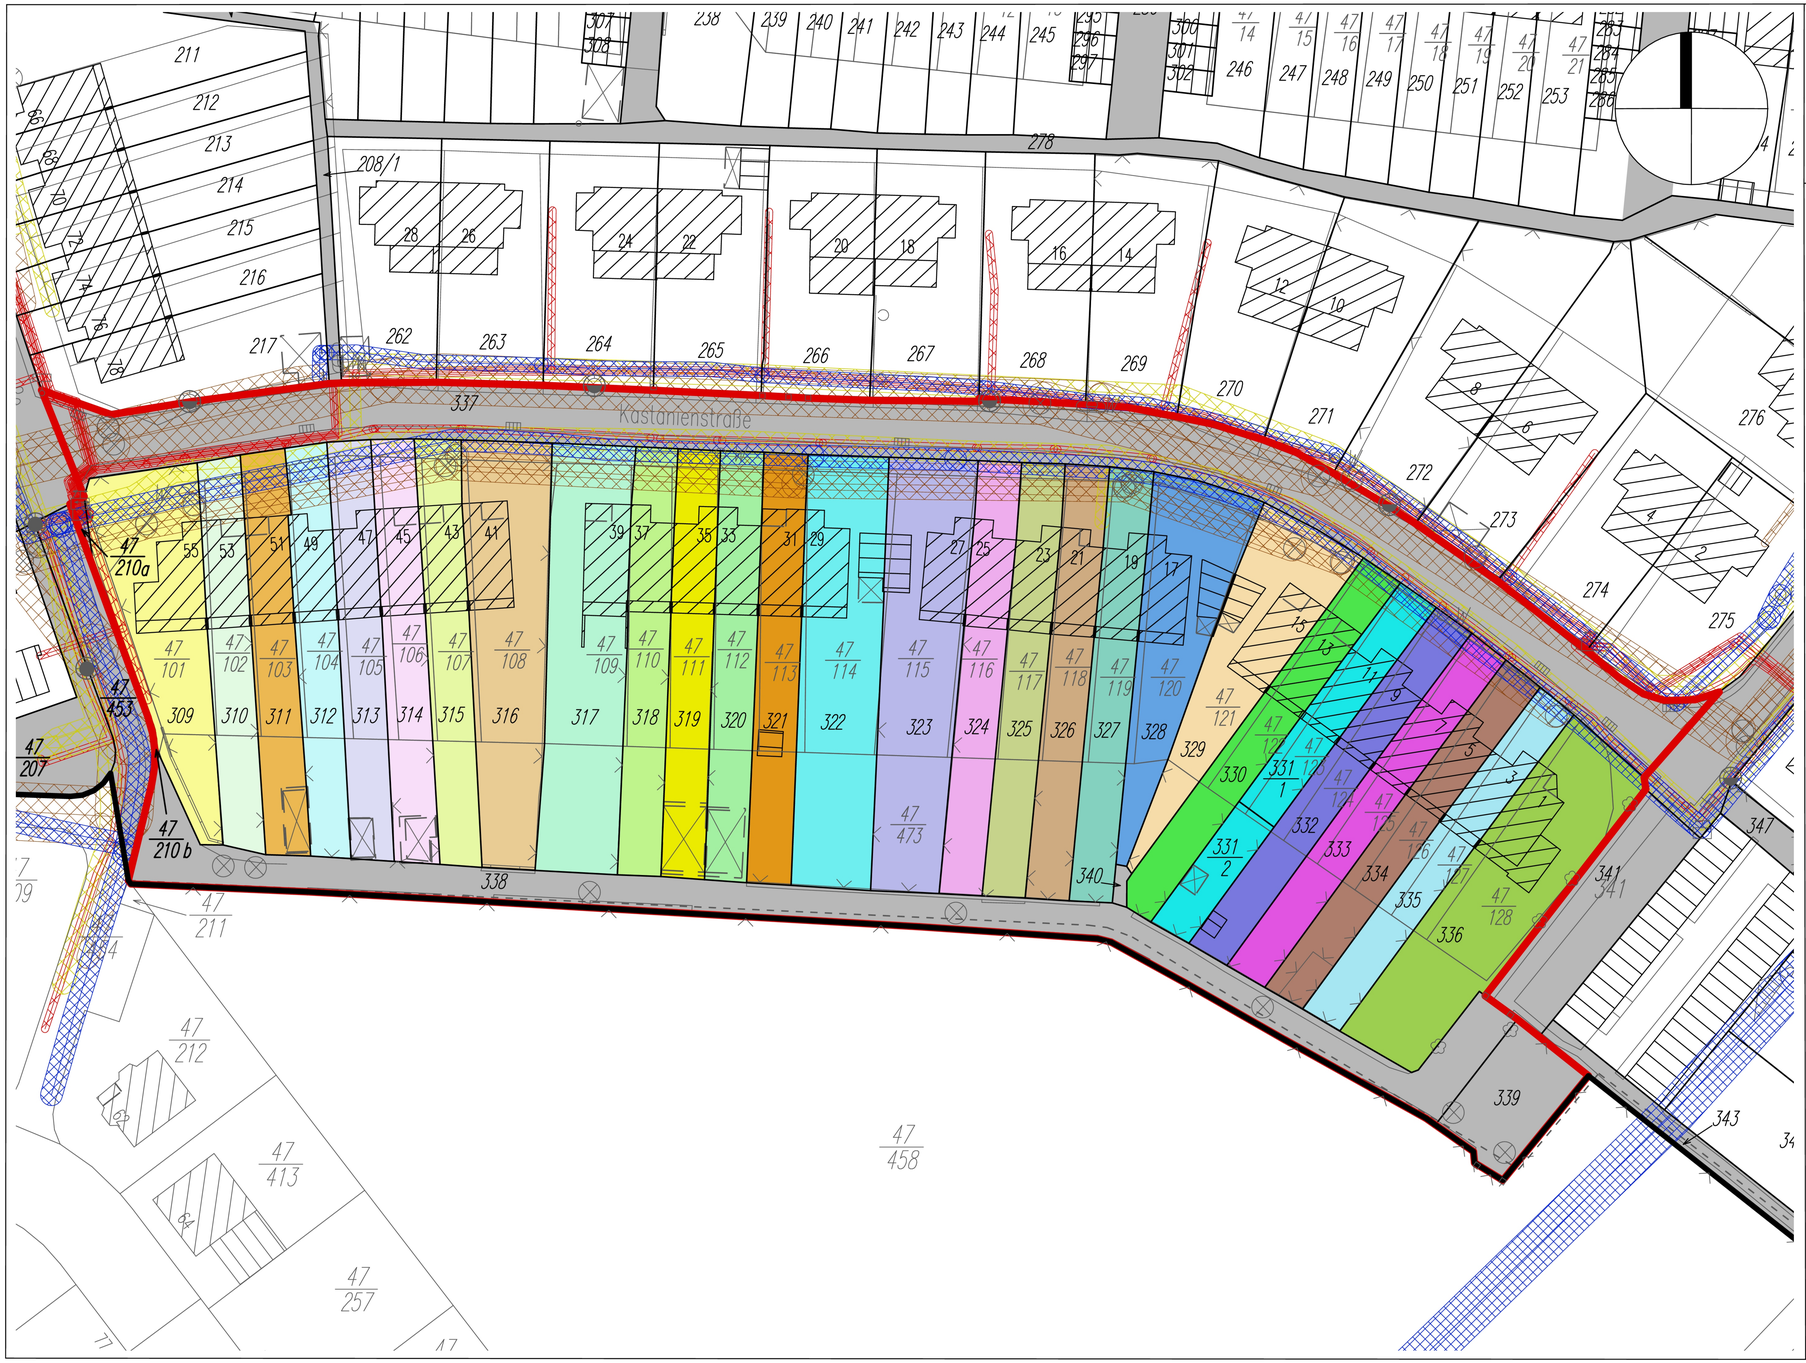

Umlegung nach dem Baugesetzbuch (BauGB)

Gemeinde: Landeshauptstadt Schwerin

Gemarkung: Lankow (Flur 2)

Maßstab: 0 5 25m

Zeichenerklärung

Grenze Umlegungsgebiet

Grenze VdE (§76 BauGB)

Kataster

Gemarkungsgrenze

Flurgrenze

Flurstücksgrenze

48 Flurstücksnummer

Bauwerk

Leitungen

Niederspannung

Abwasser

Gas

Trinkwasser

Beteiligte nach Ordnungsnummern (ON)

030.500
279
280
281
282
283
284
285
286
287
288
289
290
291
292
293
294
295
296
297
298
299
300
301
302
303
304
305
306

Die VdE Nr.5 ist gemäß §71(2) BauGB durch Bekanntmachung am in Kraft getreten.
Mit dieser Bekanntmachung wird der bisherige Rechtszustand durch den in der Vorwegregelung vorgesehenen Rechtszustand ersetzt (§ 72 (1) BauGB).

Schwerin,

Der Umlegungsausschuss in der Landeshauptstadt Schwerin

(Siegel)

Ulrich Frisch
Der Vorsitzende

Die Karte zur VdE Nr.5 ist auf der Grundlage der digitalen Liegenschaftskarte erstellt worden. Die neuen Grundstücksgrenzen sind entsprechend den Erörterungen mit den Beteiligten graphisch ermittelt worden.

Schwerin,

Der Umlegungsausschuss in der Landeshauptstadt Schwerin

(Siegel)

Ulrich Frisch
Der Vorsitzende

Die Karte zur VdE Nr.5 ist nach Form und Inhalt zur Übernahme in das Liegenschaftskataster geeignet.

Schwerin,

Vermessungs– und Geoinformationsbehörde des Landkreises Ludwigslust–Parchim und der Landeshauptstadt Schwerin

(Siegel)

Peter Delgmann
FG Liegenschaftskataster

Umlegung "Haselnußstraße/ Kastanienstraße U006"

Karte zur Vorwegnahme der Entscheidung nach § 76 BauGB "VdE Nr. 5"

Stand: Januar 2014

LANDESHAUPTSTADT SCHWERIN

Der Umlegungsausschuss