Umlegung "Haselnußstraße/ Kastanienstraße U006"

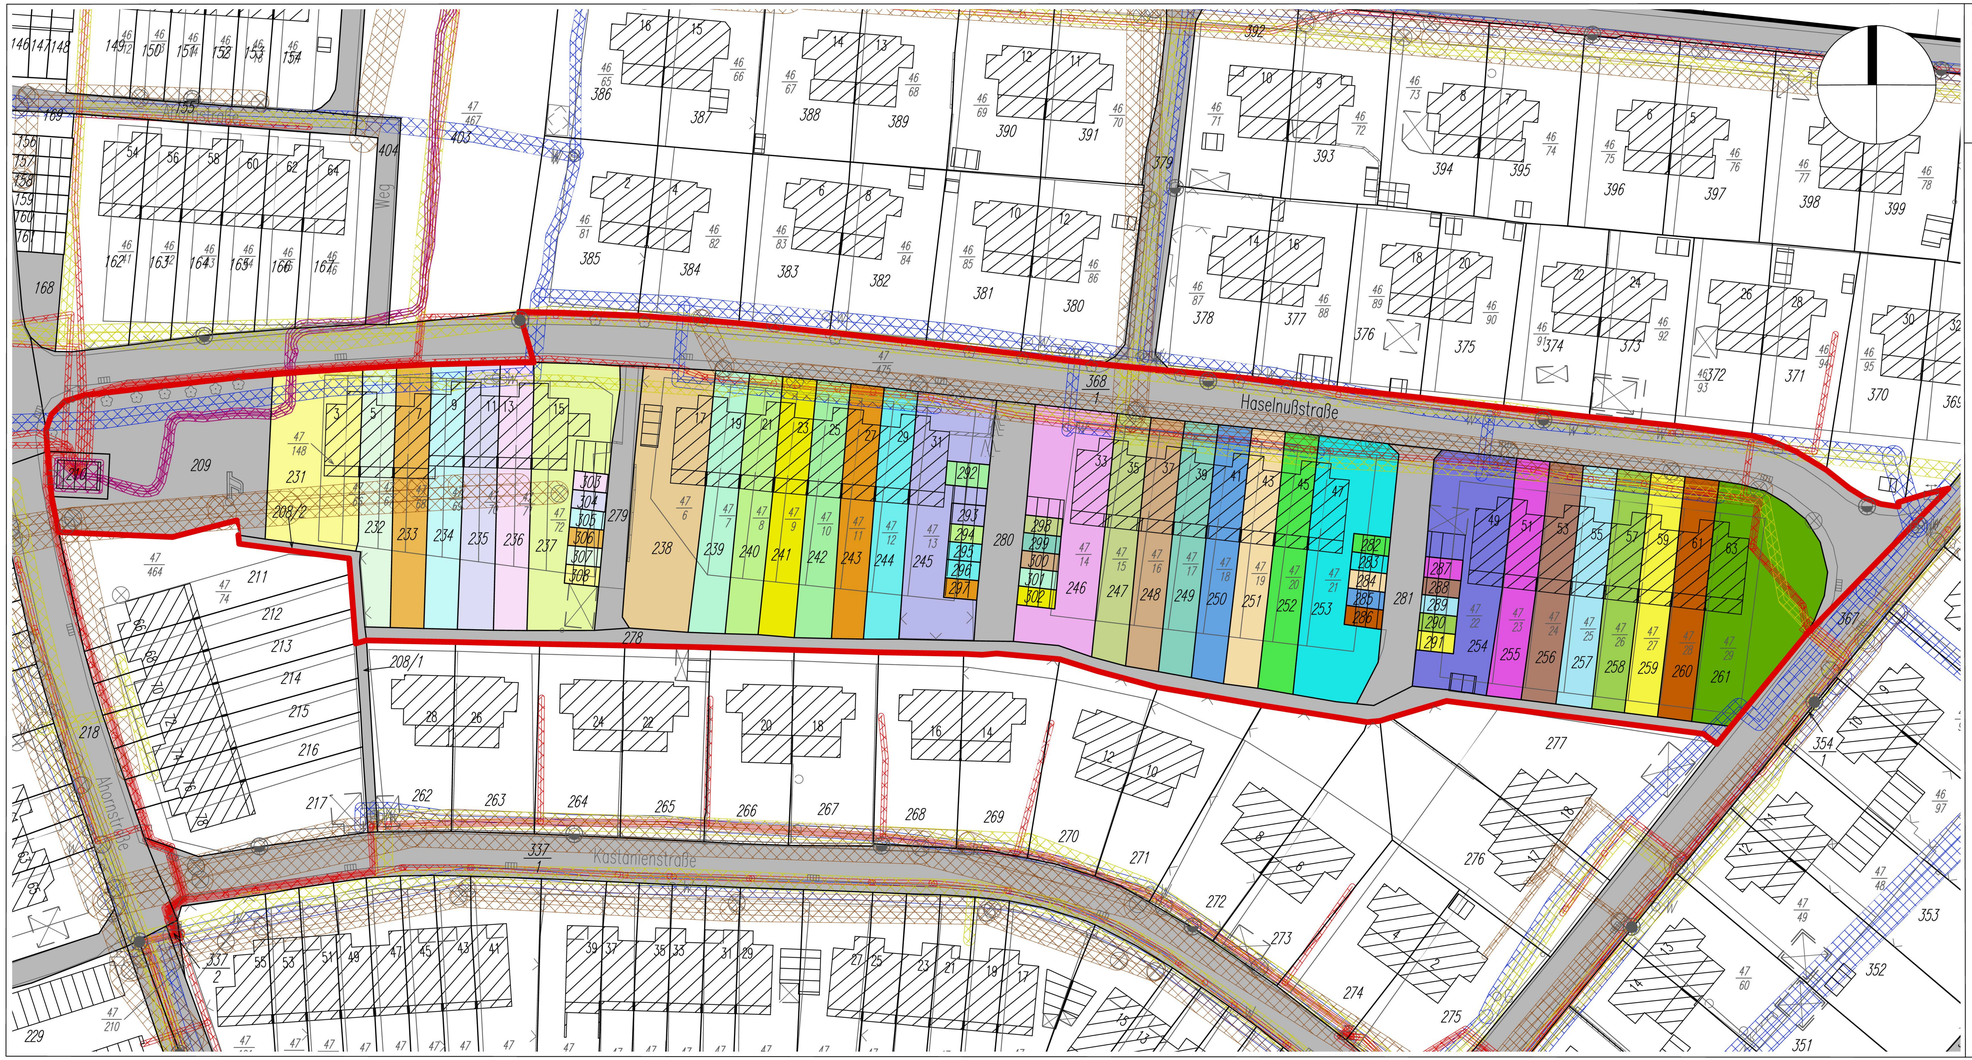

Umlegung nach dem Baugesetzbuch (BauGB)

Gemeinde: Landeshauptstadt Schwerin

Gemarkung: Lankow (Flur 2)

Maßstab: 0 5 25m

Zeichenerklärung

Grenze Umlegungsgebiet
Grenze VdE (§76 BauGB)

Kataster

Gemarkungsgrenze
Flurgrenze
Flurstücksgrenze
48 Flurstücksnummer
Bauwerk

Leitungen

Niederspannung
Abwasser
Gas
Trinkwasser
Mittelspannung

Beteiligte nach Ordnungsnummern (ON)

030.400, 030.500
338
339
340
341
342
343
344
345
346
347
348
349
350
351
352
353
354
355
356
357
358
359
360
361
362
363
364
365
366
367
368

Die VdE Nr.6 ist gemäß §71(2) BauGB durch Bekanntmachung am in Kraft getreten.
Mit dieser Bekanntmachung wird der bisherige Rechtszustand durch den in der Vorwegregelung vorgesehenen Rechtszustand ersetzt (§ 72 (1) BauGB).

Schwerin,

Der Umlegungsausschuss in der Landeshauptstadt Schwerin

Ulrich Frisch
Der Vorsitzende

(Siegel)

Die Karte zur VdE Nr.6 ist auf der Grundlage der digitalen Liegenschaftskarte erstellt worden. Die neuen Grundstücksgrenzen sind entsprechend den Erörterungen mit den Beteiligten graphisch ermittelt worden.

Schwerin,

Der Umlegungsausschuss in der Landeshauptstadt Schwerin

Ulrich Frisch
Der Vorsitzende

(Siegel)

Die Karte zur VdE Nr.6 ist nach Form und Inhalt zur Übernahme in das Liegenschaftskataster geeignet.

Ludwigslust,

Vermessungs– und Geoinformationsbehörde des Landkreises Ludwigslust–Parchim und der Landeshauptstadt Schwerin

Peter Delgmann
FG Liegenschaftskataster

(Siegel)

Umlegung "Haselnußstraße/ Kastanienstraße U006"

Karte zur Vorwegnahme der Entscheidung nach § 76 BauGB "VdE Nr. 6"

LANDESHAUPTSTADT SCHWERIN

Der Umlegungsausschuss