


# Umlegung "Lewenberg – Ehemalige Möbelwerke U013"

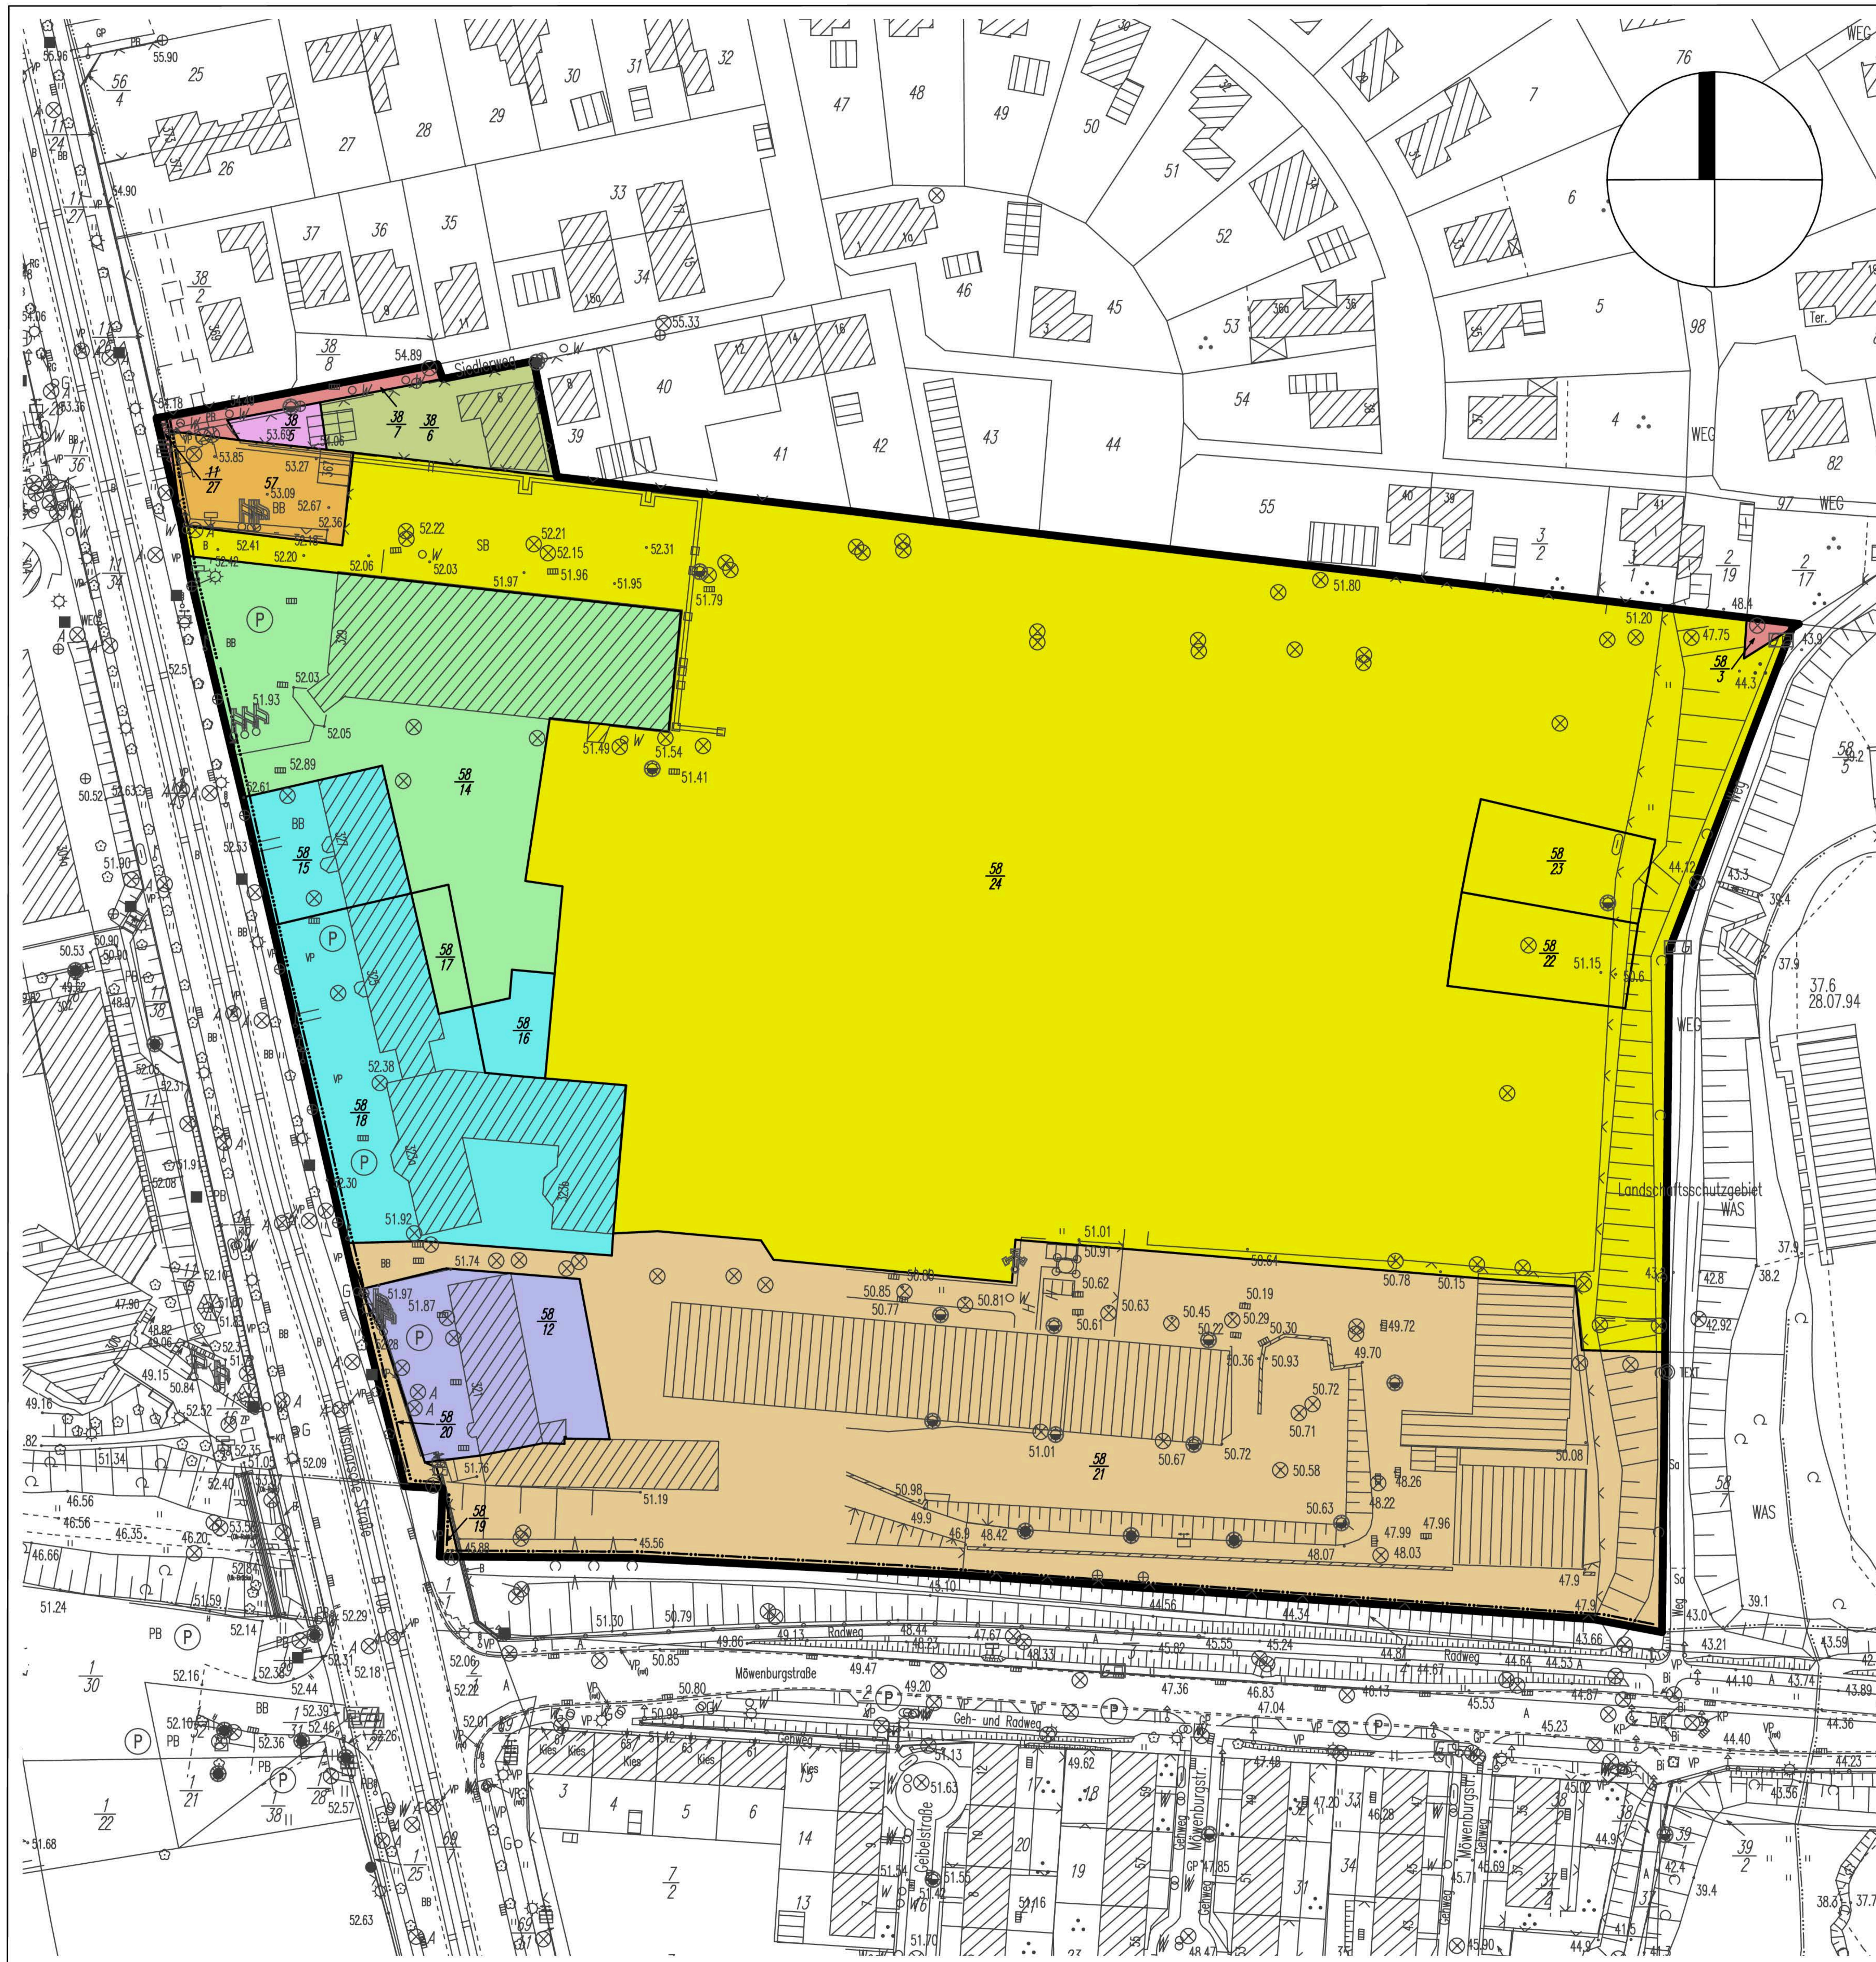

## Umlegung nach dem Baugesetzbuch (BauGB)

**Bebauungsplan (B-Plan):** Nr. 88.13 "Lewenberg – Ehemalige Möbelwerke"  
**Gemeinde:** Landeshauptstadt Schwerin  
**Gemarkung:** Groß Medewege (Flur 2, 4)

**Maßstab:** 0 10 50m

## Zeichenerklärung

- Grenze B-Plan
- Grenze Umlegungsgebiet
- Kataster**
- - - - - Gemarkungsgrenze
- - - - - Flurgrenze
- - - - - Flurstücksgrenze
- $\frac{58}{26}$  Flurstücksnummer
- Bauwerk

## Beteiligte nach Ordnungsnummern (ONr.)

- 30
- 100
- 200
- 300
- 400
- 500
- 600
- 700
- 800

Angefertigt nach § 53 (1) BauGB

Schwerin,

Der Umlegungsausschuss in  
der Landeshauptstadt Schwerin

gez. Ulrich Frisch  
Der Vorsitzende

DS  
( Siegel )

Die Bestandskarte ist nach Unterlagen des  
Liegenschaftskatasters und örtlichen Messungen  
angefertigt.

Schwerin,

Vermessungs- u. Geoinformationsbehörde  
des Landkreises Ludwigslust-Parchim  
und der Landeshauptstadt Schwerin

DS  
( Siegel )

gez. Peter Delgmann  
FG Liegenschaftskataster

Der Umlegungsbeschluss vom  
... im Stadtanzeiger Nr.  
der Landeshauptstadt Schwerin öffentlich  
bekanntgegeben worden.

Schwerin,

Der Umlegungsausschuss in  
der Landeshauptstadt Schwerin

gez. Ulrich Frisch  
Der Vorsitzende

DS  
( Siegel )

Der Bestandsplan hat  
vom  
gemäß § 53 (2) BauGB öffentlich ausgelegen.

Schwerin,

Der Umlegungsausschuss in  
der Landeshauptstadt Schwerin

gez. Ulrich Frisch  
Der Vorsitzende

DS  
( Siegel )

## Umlegung "Lewenberg – Ehemalige Möbelwerke U013"

**Bestandskarte**



Der Umlegungsausschuss